


mieszkanie nr 6  
102,30 m<sup>2</sup>

mieszkanie nr 7  
58,40 m<sup>2</sup>

mieszkanie nr 8  
58,40 m<sup>2</sup>

mieszkanie nr 9  
123,70 m<sup>2</sup>

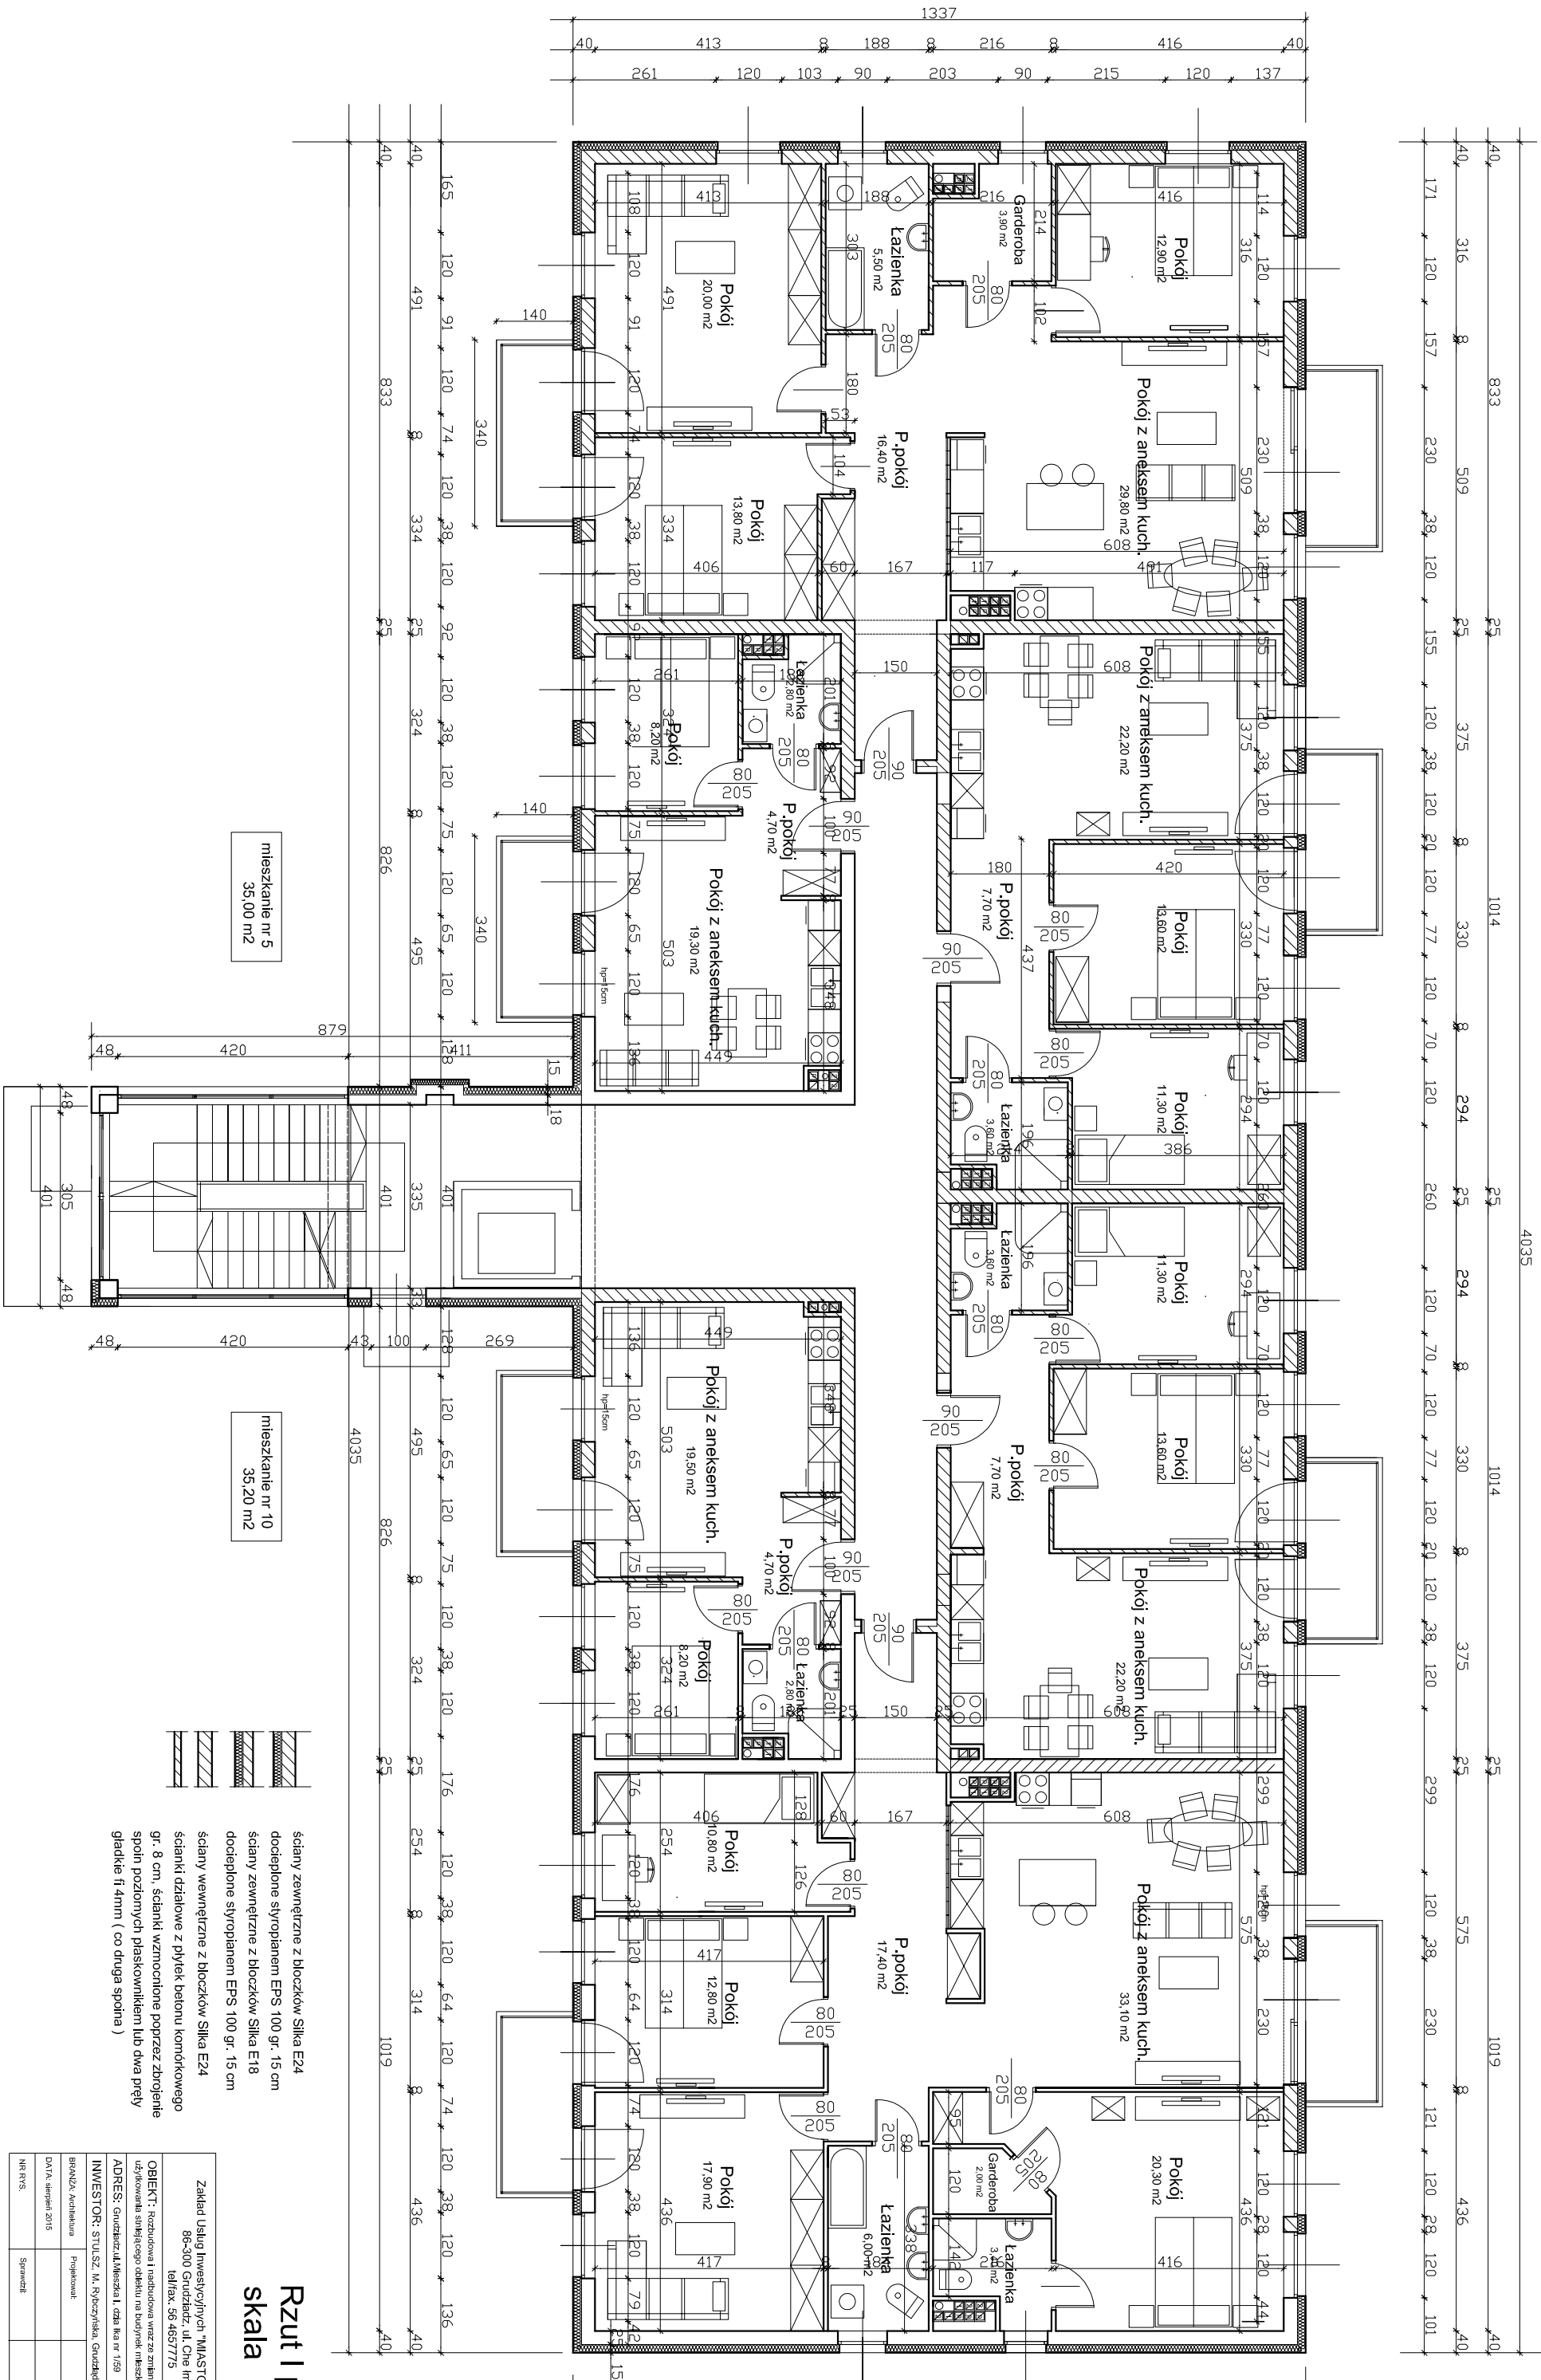

mieszkanie nr 5  
35,00 m<sup>2</sup>

mieszkanie nr 10  
35,20 m<sup>2</sup>

- ściany zewnętrzne z bloczków Siłka E24
- docieplone styropianem EPS 100 gr. 15 cm
- ściany zewnętrzne z bloczków Siłka E18
- docieplone styropianem EPS 100 gr. 15 cm
- ściany wewnętrzne z bloczków Siłka E24
- ścianki działowe z płytek betonu komorkowego gr. 8 cm, ścianki wzmocnione poprzecz zbrojenie
- spoiny podłogowych plastikowankiem lub dwa przewy gładkie fi 4mm ( co druga spoina )

# Rzut I piętr skala 1:70

Zakład Usług Inwestycyjnych "MASTOROLJEKT"  
86-300 Grudziądz, ul. Chełmińska 115  
tel/fax. 56 4657775

OBIEKT: Rozbudowa i nadbudowa wraz ze zmianą sposobu użytkowania istniejącego obiektu na biurowiec mieszkalny wielorodowy  
ADRES: Grudziądz, ul. Międzica 1, c.d. bloku nr 1/59

INWESTOR: STULISZ, M. Rybczyńska, Grudziądz

BRANŻA: Architektura Projektant

DATA: sierpień 2015

NR RYS.: Szerawski