



KLATKA A MIESZKANIE 11

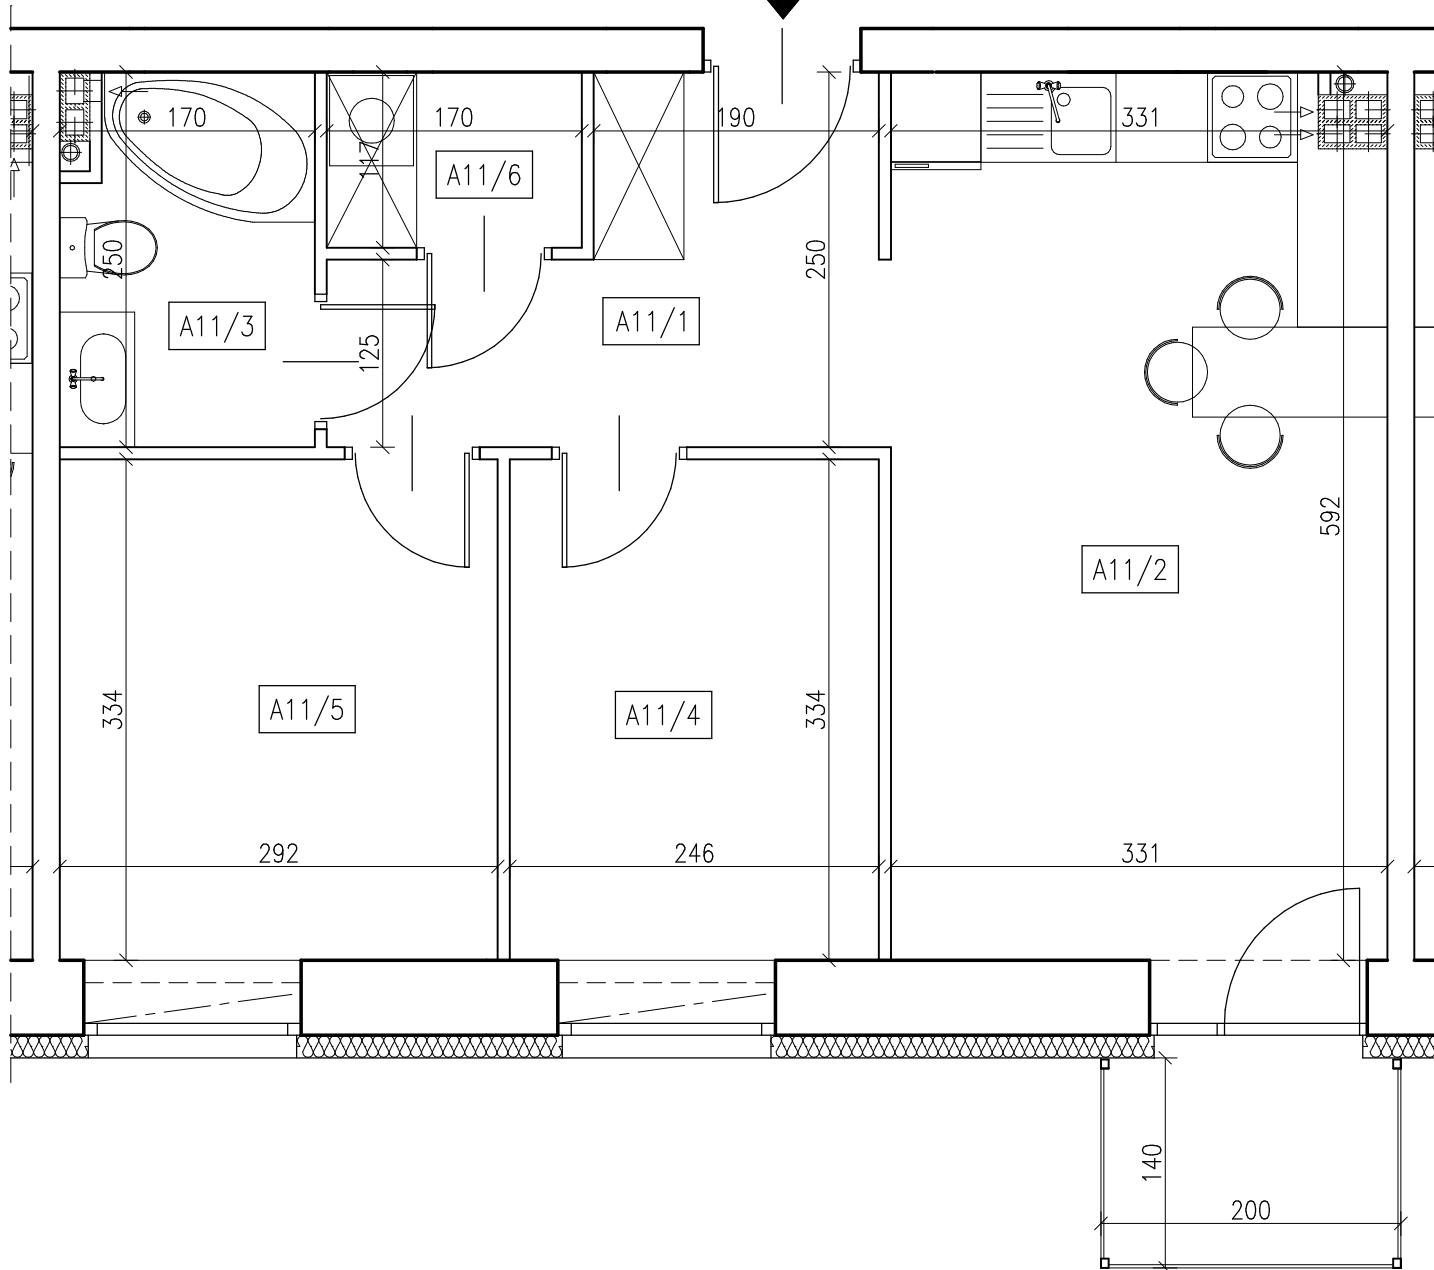

A/11	mieszkanie	50,4 m ²
1	p.pokój	7,1 m ²
2	salon z aneksem	19,4 m ²
3	łazienka	4,0 m ²
4	sypialnia	8,2 m ²
5	sypialnia	9,7 m ²
6	garderoba	2,0 m ²

UWAGA
 PODANE WYMIARY I POWIERZCHNIE SĄ ORIENTACYJNE

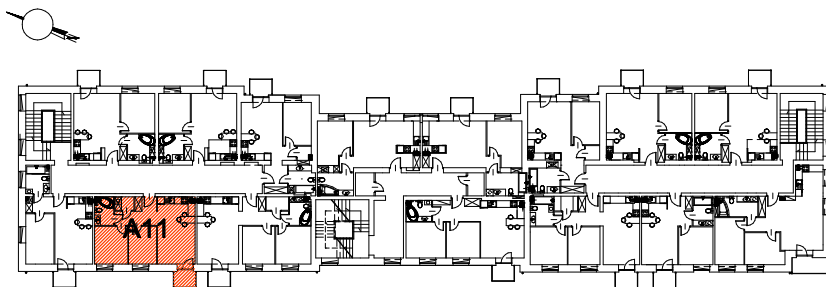

TYTUŁ RYSUNKU:
**RZUT I PIĘTRA
 MIESZKANIE A11**