
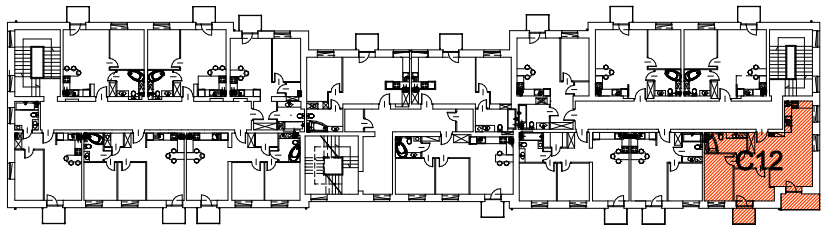


KLATKA C MIESZKANIE 7

KLATKA C MIESZKANIE 12

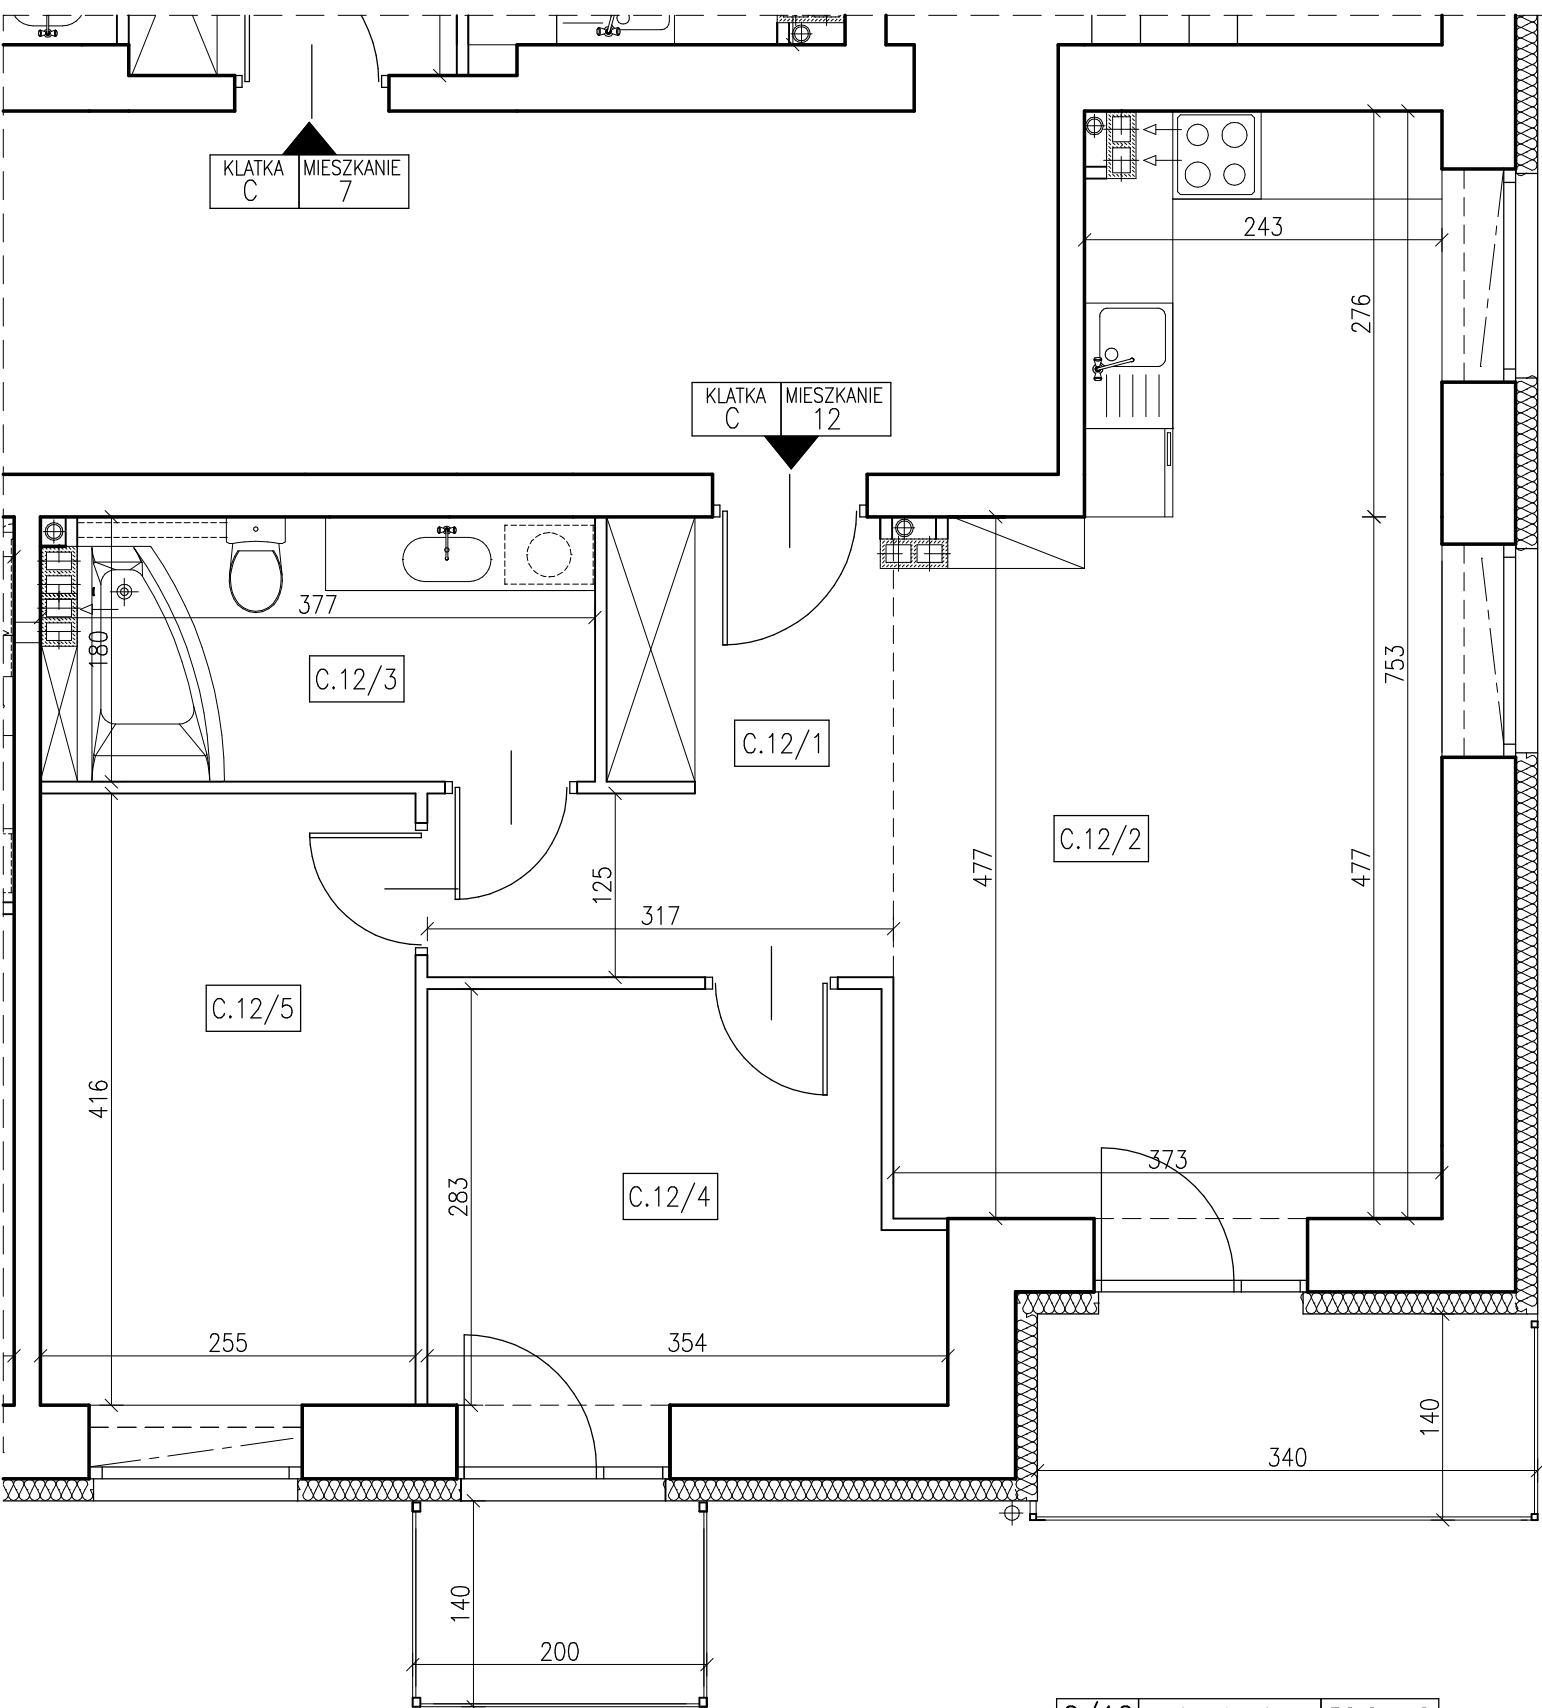

C/12	mieszkanie	58,2 m <sup>2</sup>
1	p.pokój	7,5 m <sup>2</sup>
2	salon z aneksem	24,2 m <sup>2</sup>
3	łazienka	6,6 m <sup>2</sup>
4	sypialnia	9,3 m <sup>2</sup>
5	sypialnia	10,6 m <sup>2</sup>

UWAGA  
 PODANE WYMIARY I POWIERZCHNIE SĄ ORIENTACYJNE

TYTUŁ RYSUNKU:  
**RZUT I PIĘTRA  
 MIESZKANIE C12**